

PROJEKT ZAGOSPODAROWANIA TERENU I PROJEKT ARCHITEKTONICZNO-BUDOWLANY

"PSI PARK"



DZIAŁKA NR 10/37 OBRĘB 8

BRANIEWO, 14-500 BRANIEWO UL. ŁĄKOWA

IDENTYFIKATOR DZIAŁKI 280201_1.0008.10/37

Adres inwestycji: 14-500 Braniewo
ul. Łąkowa
działka 10/37 obręb 8

Inwestor: Gmina Miasta Braniewa
ul. Kościuszki 111
14-500 Braniewo

Zespół projektowy:

mgr inż. arch. Jan Koperkiewicz
upr. nr 101/01/OL
mgr inż. arch. Wojciech Dembowski

mgr inż. arch. Jan Koperkiewicz

uprawnienia budowlane nr 101/01/OL do projektowania
bez ograniczeń w specjalności architektonicznej

uprawnienia budowlane nr 838/88/K do projektowania
w specjalności konstrukcyjno-budowlanej

- Braniewo, wrzesień 2023r-

ZAWARTOŚĆ OPRACOWANIA

I. PROJEKT ZAGOSPODAROWANIA DZIAŁKI **PROJEKT ARCHITEKTONICZNO-BUDOWLANY**

1. Strona tytułowa.	s. 1
2. Zawartość opracowania	s. 2
3. Opis techniczny.	s. 3-8
4. Karty techniczne urządzeń	s.9-21
5. Decyzja o stwierdzeniu przygotowania zawodowego do pełnienie samodzielnych funkcji technicznych w budownictwie.	s. 22
6. Zaświadczenie o członkostwie w W-MOIIB	s. 23
7. Oświadczenie zgodnie z art. 34 ust 3d Ustawy prawo budowlane.	s. 24
Część graficzna:	
Rys. A-1, Projekt zagospodarowania działki 1:500	s. 25
Rys. A-2, Rzut psiego parku 1:100	s.26

II. ZAŁĄCZNIKI

1. Strona tytułowa	s. 1
2. Informacja BIOZ	s. 2-4
3. Mapa do celów projektowych	s. 5

OPIS TECHNICZNY

1.0 DANE OGÓLNE

- 1.1** Obiekt – "Psi Park"
- 1.2** Adres – 14-500 Braniewo, ul. Łąkowa fragment dz. nr 10/37 obr. 8
- 1.3** Inwestor – Urząd Gminy Braniewo, 14-500 Braniewo, ul. Kościuszki 111

2.0 PODSTAWA OPRACOWANIA

- 2.1** Zlecenie inwestora.
- 2.2** Mapa sytuacyjno wysokościowa z uzbrojeniem terenu do celów projektowych w skali 1:500, zarejestrowana w KERG pod nr Gk.6640.414.2023w dn. 02.08.2023r. w Powiatowym Ośrodku Dokumentacji Geodezyjnej i Kartograficznej opracowana przez geodetę – Jana Bobrownickiego
- 2.3** Uzgodnienia z inwestorem.
- 2.4** Obowiązujące normy i przepisy.

3.0 PRZEDMIOT OPRACOWANIA

Przedmiotem opracowania jest projekt "Psiego Parku".

Park, wybieg dla psów to specjalnie zaprojektowane miejsce, które oferuje bezpieczną i przyjemną przestrzeń dla czworonogich przyjaciół.

Teren ogrodzony płotem systemowym, co zapewnia pełne bezpieczeństwo i pozwala psom biegać swobodnie bez obaw o ich ucieczkę. Wewnątrz parku znajdują się różnorodne urządzenia do zabaw i ćwiczeń dla psów, zaprojektowane z myślą o ich ruchu i rozrywce a także: służa, zamknięcie, która pozwala na kontrolowane wejście i wyjście psów z terenu parku. Jest to przydatne narzędzie do utrzymania bezpieczeństwa w parku oraz zapobiegania ucieczkom psów. Dzięki służce można zapewnić, że psy nie wybiegną na ulicę ani nie będą wchodzić na tereny, na których są one niepożądane. Przy wejściu do służki umieszczono tablicę z regulaminem i zasadami korzystania z parku. Wewnątrz parku usytuowano urządzenia do zabawy i ćwiczeń dla psów, oraz ławkę dla opiekunów, toaletę dla psów i kosze na zwierzęce odchody. Dzięki elementom parku, wybieg dla psów staje się miejscem, gdzie psy mogą być dostępne w czasie aktywności fizycznej, a także zapewnia socjalizację z innymi psami. To doskonałe miejsce dla psów, również i dla właścicieli, aby zapewnić sobie aktywność na świeżym powietrzu z pupilami.

Część opisowa do projektu zagospodarowania działki

4.0 PROJEKT ZAGOSPODAROWANIA DZIAŁKI

- 4.1** Lokalizacja
14-500 Braniewo ul. Łąkowa, dz. nr 10/37 obręb 8

Dostęp do działki nr 10/37 z drogi gminnej gruntowej dz. nr 11 (ul. Łąkowa).

Teren objęty opracowaniem jest wolny od zabudowy. Teren z niewielkimi spadkami w różnych kierunkach działki. W południowo-wschodnia część terenu objętego opracowaniem, występują zakrzaczenia.

4.2 Przedmiot i zakres inwestycji

Przedmiotem inwestycji jest budowa "Psiego Parku" w Braniewie na fragmencie działki nr 10/37 obr. 8.

Na przedmiotową inwestycję składają się:

- wykonanie uporządkowania i niwelacji terenu
- wykonanie ogrodzenia systemowego ze służą wejściową.
- wykonanie nawierzchni trawiastej oraz utwardzonej ze żwiru.
- ustawienie i zamocowanie urządzeń zabawowych dla psów (urządzenia wyszczególniono w dalszej części opracowania)

4.3 Opis istniejącego zagospodarowania terenu z omówieniem przewidzianych w nim zmian.

Teren inwestycji to fragment działki nr 10/37 obr. 8 w msc. Braniewo ul. Łukowa.

W/w działka nie jest zabudowana, porośnięta i zakrzaczona:



Widok1 stan istniejący:



Widok2 stan istniejący:

Przewidywane zmiany w zagospodarowaniu terenu polegają jedynie na wykonaniu uporządkowania i niwelacji terenu, wykonaniu dojścia z drogi gminnej, wykonanie ogrodzenia wraz z ustawieniem elementów małej architektury zgodnie z częścią graficzną opracowania.

Wykaz istniejących na działce obiektów budowlanych:

-brak

- powierzchnia działki nr 10/37

0,5842ha

Wykaz obiektów projektowanych na fragmencie działki 10/37 obr. 8:

- powierzchnia "Psiego Parku"

400m²

- dojście 1,5x3m (nawierzchnia żwirowa)

4,5 m²

4.4 Wpływ inwestycji na środowisko.

Przedmiotowa inwestycja nie będzie miała wpływu na środowisko. Zasięg strefy ochronnej dla obiektu – nie występuje. Ochrona istniejącego drzewostanu – nie występuje.

Inwestycja nie zalicza się do grupy inwestycji mogących potencjalnie lub znacząco wpłynąć na środowisko.

4.5 Odległości inwestycji od innych obiektów i granic

- odległość od granicy z działką dr. nr 11 – 3,00m
- odległość od granicy z działką nr 10/26 – 5,38m
- odległość od granicy z działką nr 10/31 – 13,37m

4.6 Projektowane charakterystyczne rzędne terenu.

- poziom porównawczy $\pm 0,00 = 5.00$ m n.p.m.
- proj. poziom terenu (niwelacja) $0,00$ do $-0,20 = 5.00$ do $4,80$ m n.p.m.
- proj. spadek terenu 1% w stronę północną.

4.7 Nawierzchnie utwardzone (żwirowa) oraz trawnik

a) Nawierzchnia żwirowa (różne frakcje)

Ujęte w projekcie zagospodarowania terenu utwardzenie obejmuje ciąg pieszy (dojście) szer. 1,5m x 3m, wykonane z nawierzchni żwirowej gr. 25cm na geowłókninie, Utwardzenie ograniczone palisadą drewnianą, powierzchnia dojścia $-4,5$ m²

Warstwy wyglądać będą następująco:

- nawierzchnia żwirowa zagęszczona
- geowłóknina
- grunt rodzimy

b) placyk 2x2m pod psią toaletę, nawierzchnia żwirowa niezagęszczona z palisadą drewnianą. powierzchnia $4,0$ m²

Warstwy wyglądać będą następująco:

- nawierzchnia żwirowa niezagęszczona
- geowłóknina
- grunt rodzimy

c) nawierzchnia trawiasta- 396 m²

Wykonanie nawierzchni trawiastej- trawa uniwersalna na wcześniej przygotowanym terenie.

4.8 Ogrodzenie:

Ogrodzenie oraz służę, wykonać z typowego ogrodzenia panelowego h=153cm (panel 3D, grubości drutu 5mm o oczku 50x200mm) ze słupkami 60x40x1,5mm wysokości 2m. Słupki wkopane, obetonowane betonem C16/20 (30x30x60cm). W ogrodzeniu wykonać dwie furtki (systemowe na wysokość ogrodzenia) szerokości 1m z wypełnieniem panelem jak w ogrodzeniu. Całość w kolorze RAL 6005.

4.9 Wyposażenie placu- Psiego Parku

1. regulamin
2. ławka parkowa
3. równoważnia duża
4. obręcz do przeskoków o zmiennej wysokości
5. słupki do slalomu
6. kładka wąska
7. obręcz do przeskoków
8. Tunel do Przejścia
9. Platforma potrójna
10. platforma potrójna duża
11. kosz na zwierzęce odchody
12. toaleta dla psa -2x2m ze słupem betonowym

szczegóły elementów wyposażenia placu przedstawiono w dalszej części opracowania.

Uwaga: Urządzenia zamontować zgodnie z wytycznymi producenta.

Urządzenia powinny posiadać atesty i certyfikaty.

4.10 Obszar oddziaływania obiektu.

4.11 Obszar oddziaływania obiektu.

Wykaz dokumentów, które zostały poddane analizie:

- Ustawa z dnia 7 lipca 1994r. Prawo budowlane (Dz. U. 2020r. poz. 1333 z późn. zm.)
- Rozporządzenie Ministra Infrastruktury w sprawie warunków technicznych jakim powinny odpowiadać budynki i ich usytuowanie (Dz.U. 2015r. poz. 1422 z późn. zm.)
- Rozporządzenie Rady Ministrów z 09.11.2010r. w sprawie przedsięwzięć mogących znacząco oddziaływać na środowisko (Dz. U. z 2016r. poz 71 t.j.)
- Ustawa z dnia 28.03.2003r. o transporcie kolejowym (Dz.U. 2019r. poz. 710 t.j.)
- Ustawa z dnia 21.03.1985r. o drogach publicznych (Dz. U. 2017r. poz. 2222 z późn. zm.)
- Ustawa z dnia 28.01.2020 Prawo Wodne (Dz. U. 2020r. poz. 310 t.j.)

Obiekt cechują następujące właściwości lokalizacyjne:

- inwestycja położona jest na 1 działce, którą na cele budowlane dysponuje Inwestor,
- najmniejsza odległość od granicy z sąsiednią działką wyniesie 3m, odległość od najbliższego istniejącego budynku mieszkalnego- nie występuje
- działka objęta inwestycją nie graniczy z terenem leśnym, dla którego obowiązywałoby sprawdzenie położenia budynku w stosunku do ściany lasu (wymaganie §271WT),
- inwestycja nie doprowadzi do ograniczenia pobliskich terenów w zakresie zapewnienia im wymagań ogólnych określonych w art. 5 ust.1 ustawy Prawo budowlane,
- inwestycja nie graniczy z terenami kolejowymi, nie zachodzi konieczność badania usytuowania i oddziaływania obiektu wobec obszarów kolejowych,
- inwestycja nie zalicza się do przedsięwzięć mogących znacząco lub potencjalnie znacząco oddziaływać na środowisko, nie leży na obszarze ochrony form przyrody,

Mając powyższe uwarunkowania na uwadze stwierdzono, że obszar oddziaływania obiektu mieści się w granicy działki 10/37 obr. 8.

4.12 Odwodnienie terenu.

Odprowadzenie wód opadowych.

Wody opadowe będą zagospodarowane w granicach działki inwestora nr 10/37 obr. 8.

Opracował:

mgr inż. arch. Wojciech Dembowski

KARTY TECHNICZNE URZĄDZEŃ
"PSI PARK"



KARTA TECHNICZNA PRODUKTU

Nazwa :

Regulamin

Wymiary : 55 x 5 [cm]

Wysokość całkowita : 180 [cm]



Dane materiałowo – konstrukcyjne:

Elementy konstrukcyjne: stal cynkowana malowana proszkowo.

Śruby: zabezpieczone w plastikowych osłonach.

Kotwienie: zagłębione 60 cm w gruncie, częściowo betonowane na płaskim terenie.

KARTA PRODUKTU

ŁAWKA PARKOWA

Wymiary: ok. 50 x 160[cm]

Wysokość całkowita: ok. 80[cm]



Specyfikacja materiałowa :

Konstrukcja : stal w kolorze czarnym malowana proszkowo, siedzisko i oparcie z drewna.

Mocowanie : montaż na płaskim terenie zgodnie z instrukcją producenta.


KARTA TECHNICZNA PRODUKTU

Nazwa :

Równoważnia duża

Wymiary : 41 x 300 (cm)

Wysokość całkowita : 51 (cm)

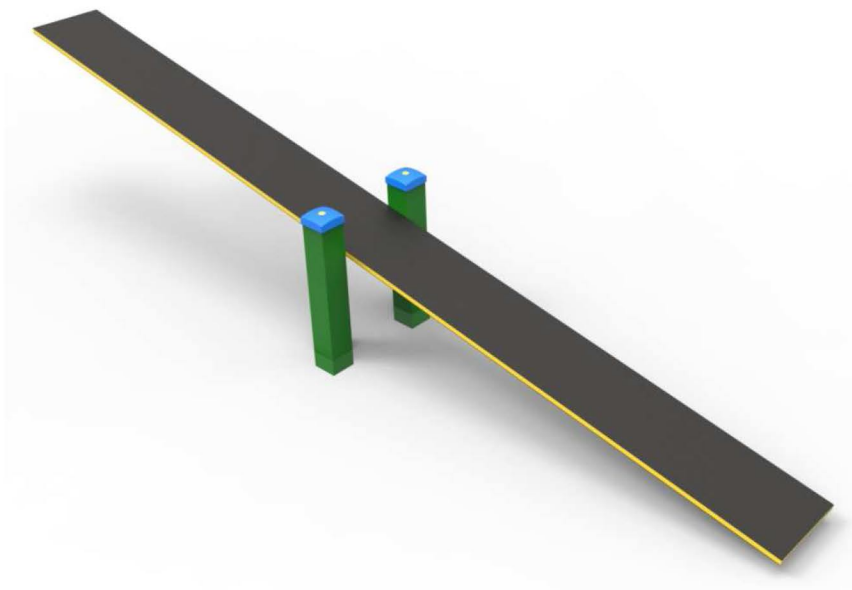

Dane materiałowo – konstrukcyjne:

Elementy konstrukcyjne: słupy nośne profile 80 x 80 mm, stal cynkowana malowana proszkowo.

Podest: sklejka antypoślizgowa.

Śruby: zabezpieczone w plastikowych osłonach.

Kotwienie: zagłębione 60 cm w gruncie, częściowo betonowane na płaskim terenie.



KARTA TECHNICZNA PRODUKTU

Nazwa :

Obręcze do przeskoków o zmiennej wysokości

Wymiary : 83 x 18 (cm)

Wysokość całkowita : 120 (cm)

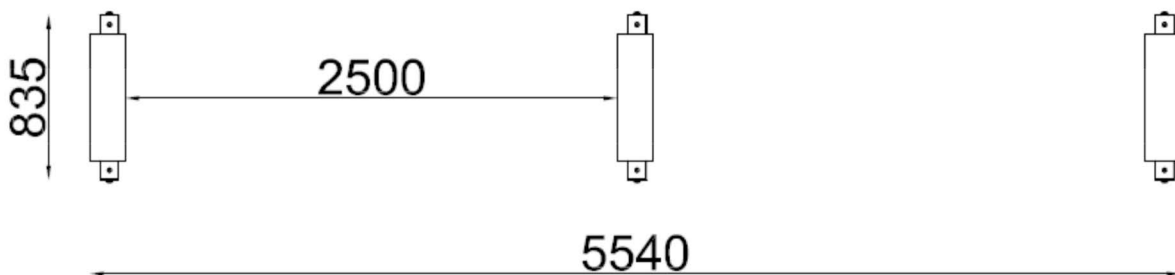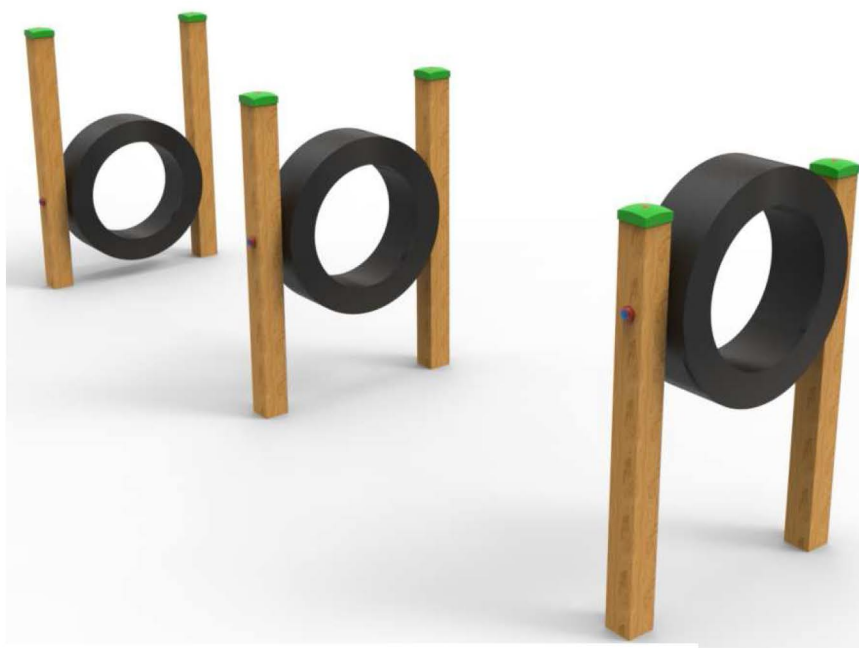

Dane materiałowo – konstrukcyjne:

Elementy konstrukcyjne: słupy nośne drewno klejone 90 x 90 mm, stal cynkowana malowana proszkowo, obręcze z tworzywa HDPE.

Śruby: zabezpieczone w plastikowych osłonach.

Kotwienie: zagłębione 60 cm w gruncie, częściowo betonowane na płaskim terenie.


KARTA TECHNICZNA PRODUKTU

Nazwa:

Słupki do slalomu

Średnica słupków : Ø 7,6 [cm]

Wysokość całkowita: 82 [cm]

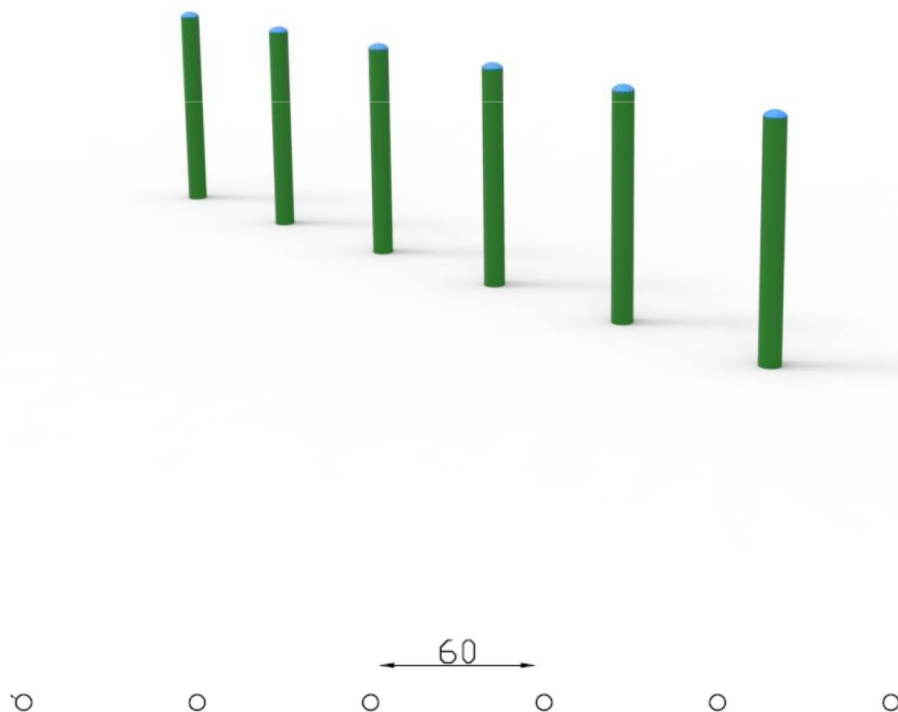

Dane materiałowo – konstrukcyjne:

Elementy konstrukcyjne: słupy stalowe , stal cynkowana malowana proszkowo.

Odległości między słupkami: 60 cm.


Ilość słupków: 6 szt.

Kotwienie: zagłębione 60 cm w gruncie, częściowo betonowane na płaskim terenie.

KARTA TECHNICZNA PRODUKTU

Nazwa:
Kładka wąska

Wymiary: 502 x 30 [cm]
Wysokość całkowita: 102 [cm]

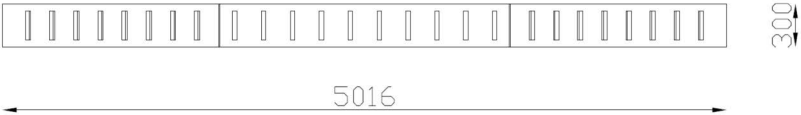

Dane materiałowo – konstrukcyjne:

Elementy konstrukcyjne: słupy nośne drewno klejone 90x90 mm, stal cynkowana malowana proszkowo.

Podesty: sklejka antypoślizgowa.

Elementy ozdobne: płyta HDPE.

Śruby: zabezpieczone w plastikowych osłonach.

Kotwienie: zagłębione 60 cm w gruncie, częściowo betonowane na płaskim terenie.


KARTA TECHNICZNA PRODUKTU

Nazwa :

Obręcze do przeskoków z HDPE

Wymiary : 11 x 170 (cm)

Wysokość całkowita : 100 (cm)

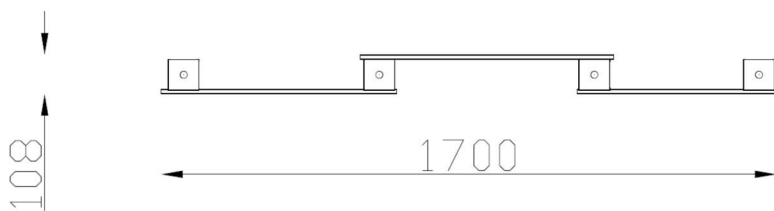

Dane materiałowo – konstrukcyjne:

Elementy konstrukcyjne: słupy nośne profile 80 x 80 mm , stal cynkowana malowana proszkowo.

Obręcze: płyta HDPE.

Śruby: zabezpieczone w plastikowych osłonach.

Kotwienie: zagłębione 60 cm w gruncie, częściowo betonowane na płaskim terenie.

KARTA TECHNICZNA PRODUKTU

Nazwa:

Tunel do przejścia Domek

Wymiary: 126 x 120 [cm]

Wysokość całkowita: 115 [cm]



Dane materiałowo – konstrukcyjne:


Elementy konstrukcyjne: słupy nośne profile 80x80, stal cynkowana malowana proszkowo.

Rura: tworzywo HDPE.

Ścianki: płyta HDPE.

Śruby: zabezpieczone w plastikowych osłonach.

Kotwienie: zagłębione 60 cm w gruncie, częściowo betonowane na płaskim terenie.

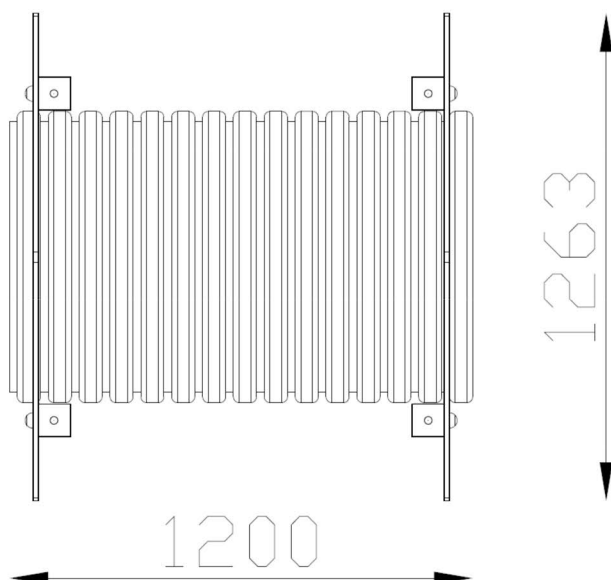


KARTA TECHNICZNA PRODUKTU

Nazwa:

Platforma potrójna

Wymiary : 75 x 80 (cm)

Wysokości : 20, 30, 40 (cm)

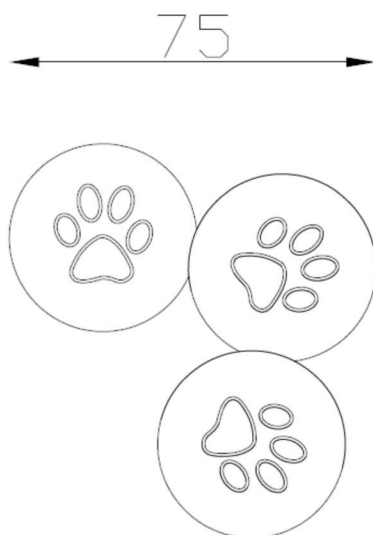

Dane materiałowo – konstrukcyjne:

Elementy konstrukcyjne: słupy nośne Ø 76 mm stal cynkowana malowana proszkowo.

Podesty: płyta HDPE.

Śruby: zabezpieczone w plastikowych osłonach.

Kotwienie: zagłębione 60 cm w gruncie, częściowo betonowane na płaskim terenie.



KARTA TECHNICZNA PRODUKTU

Nazwa :

Platforma potrójna

Wymiary : 258 x 252 (cm)

Wysokość całkowita : 82 (cm)

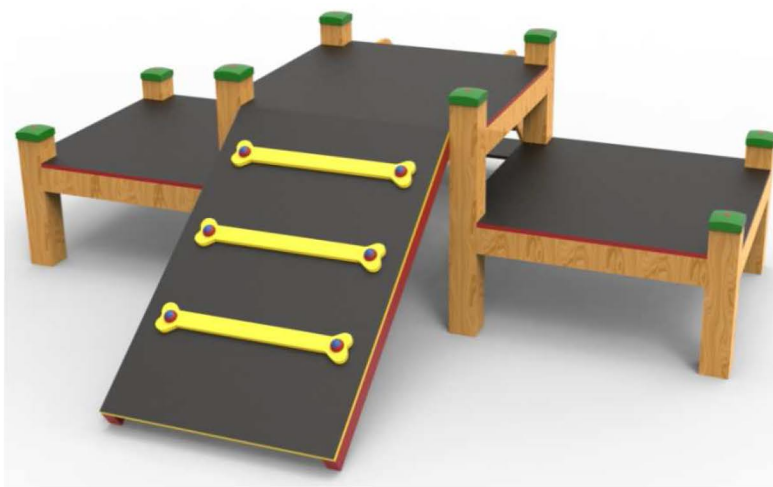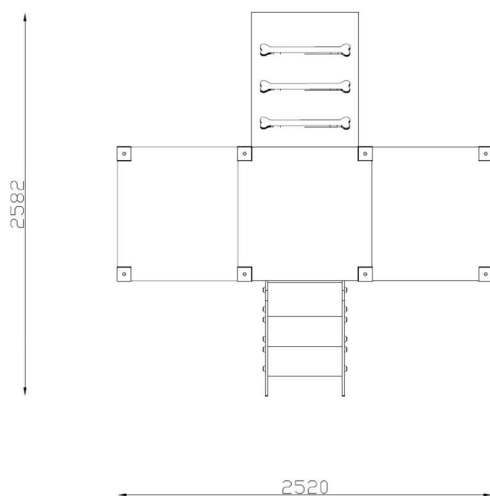

Dane materiałowo – konstrukcyjne:

Elementy konstrukcyjne: słupy nośne drewno klejone 90x90 mm, stal cynkowana malowana proszkowo.

Kości: płyta HDPE.

Podesty: sklejka antypoślizgowa.

Śruby: zabezpieczone w plastikowych osłonach.

Kotwienie: zagłębione 60 cm w gruncie, częściowo betonowane na płaskim terenie.

KARTA TECHNICZNA PRODUKTU

Nazwa:

Kosz na zwierzęce odchody

Wymiary: 45 x 31 [cm]

Wysokość całkowita: 85 [cm]

Pojemność: 50 l



Dane materiałowo – konstrukcyjne:

Materiał: Blacha ocynkowana.

Standard: Wewnętrzne wiadro z blachy ocynkowanej.

Opcja: Możliwość zamontowania podajnika zestawów higienicznych.

Kolorystyka:



Podstawa kosza: przystosowana do ewentualnego kotwiczenia do podłoża.

Odporny na warunki atmosferyczne.


KARTA TECHNICZNA PRODUKTU

Nazwa :

Toaleta dla psa

Średnica podstawy :39 (cm)

Wysokość całkowita : 60 (cm)

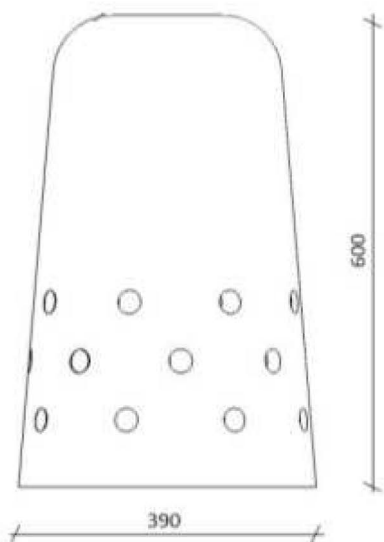

Dane materiałowo – konstrukcyjne:

Konstrukcja: urządzenie wykonane z betonu naturalnego.


- Braniewo, 25.09.2023 r.

Oświadczenie

Oświadczam, że projekty budowlany "Psi Park" zlokalizowany w Braniewie przy ulicy Łąkowej na dz. nr 10/37 ob. 8, został wykonany zgodnie z obowiązującymi przepisami oraz zasadami wiedzy technicznej (Art. 34 ust 3d Ustawy Prawo budowlane).

mgr inż. Jan Koperkiewicz

mgr inż. arch. Jan Koperkiewicz
uprawnienia budowlane nr 101/01/OL do projektowania
bez ograniczeń w specjalności architektonicznej
uprawnienia budowlane nr 838/88/K do projektowania
w specjalności konstrukcyjno-budowlanej

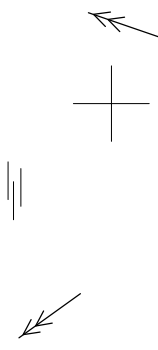

PROJEKT ZAGOSPODAROWANIA TERENU 1: 500
"PSI PARK"

14-500 BRANIEWO UL. ŁĄKOWA
DZ. NR 10/37 OB. 8

6028200
74248



Oświadczam że treść mapy sytuacyjno-wysokościowej na której wykonano niniejszy projekt jest identyczna z treścią mapy sytuacyjno-wysokościowej wydanej przez PODGIK w Braniewie zdatęowanej pod numerem Ck.6640.414.2023

- OGRODZENIE PANELOWE H=1,53m panel 3D, 1530x2500, gr. drutu 5mm, oczko 50x200mm słupki 60x40x1,5mm h=2m (RAL 6005) L=86mb
- NAWIERZCHNIA TRAWIASTA 396m²
- DOŁĘCIE (szer. 1,5m dł. 3m) -NAWIERZCHNIA ŻWIROWA gr.25cm- 4,5m² ograniczona palisadą drewnianą-6mb
- NAWIERZCHNIA ŻWIROWA gr. 25cm ograniczona palisadą drewnianą (integrowane słupki ø50mm h=20cm-4mb)

- OBIEKTY PROJEKTOWANE
- A. ŚLŹZA
 - B. PSI PARK
 - 1. REGULAMIN
 - 2. ŁAWKA PARKOWA
 - 3. RÓWNOWAŻNIA DUŻA
 - 4. OBRĘCZE DO PRZESKOKÓW O ZMIENNEJ WYSOKOŚCI
 - 5. SŁUPKI DO ŚLALOMU
 - 6. KŁADKA WĄSKA
 - 7. OBRĘCZE DO PRZESKOKÓW
 - 8. TUNELE DO PRZEJŚCIA DOMEK
 - 9. PLATFORMA POTRÓJNA
 - 10. PLATFORMA POTRÓJNA
 - 11. KOSZ NA ZWIERZĘCE ODDCHODY
 - 12. TOALETA DLA PSA (płoczk zwirowy 2x2m ze słupkiem betonowym)


Mapa do celów projektowych

Powiat: braniewski
m. Braniewo-280201_1
obręb nr 8-0008
działka: 10/37


zakres opracowania mapy oznaczono:
[]

Skala 1:500


Identyfikator zgłoszenia proc. geodezyjnych	Ck.6640.414.2023
Organ służby geodezyjnej, który otrzymał zgłoszenie	Starosta Braniewski
Nr oraz data sporządzenia dokumentu zawierającego wynik pozytywnej weryfikacji	Protokół weryfikacji nr 376.2023 z dnia 01.08.2023
Wykonawca: PRZEDSIĘBIORSTWO Usług Geodezyjno-Kartograficznych GEODETA UPRAWNIENIONY GEOMIERZ S.C. 14-500 Braniewo ul. Błotna 21 Jan Bobrowski NIP 582-12-90-119 tel. 606252041 (upr.nr 9033)	
Braniewo: 02.08.2023 r.	

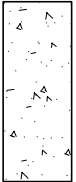

DOJŚCIE (szer. 1.5m dt. 3m) –NAWIERZCHNIA ŻWIROWA gr.25cm – 4,5m² ograniczona palisadą drewnianą–6mb

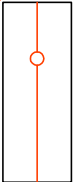



OGRÓDZENIE PANELOWE H=1,53m (79+7mb z dwiema furtkami szer. 1m), panel 3D, 1530x2500, gr. drutu 5mm, oczko 50x200mm słupki 60x40x1,5mm h=2m, kolor RAL 6005,

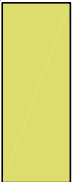

NAWIERZCHNIA ŻWIROWA gr. 25cm– 4m² z palisadą drewnianą dt.4mb (impregnowane słupki ø50mm h=20cm)



trawnik – 396m² (trawa uniwersalna)

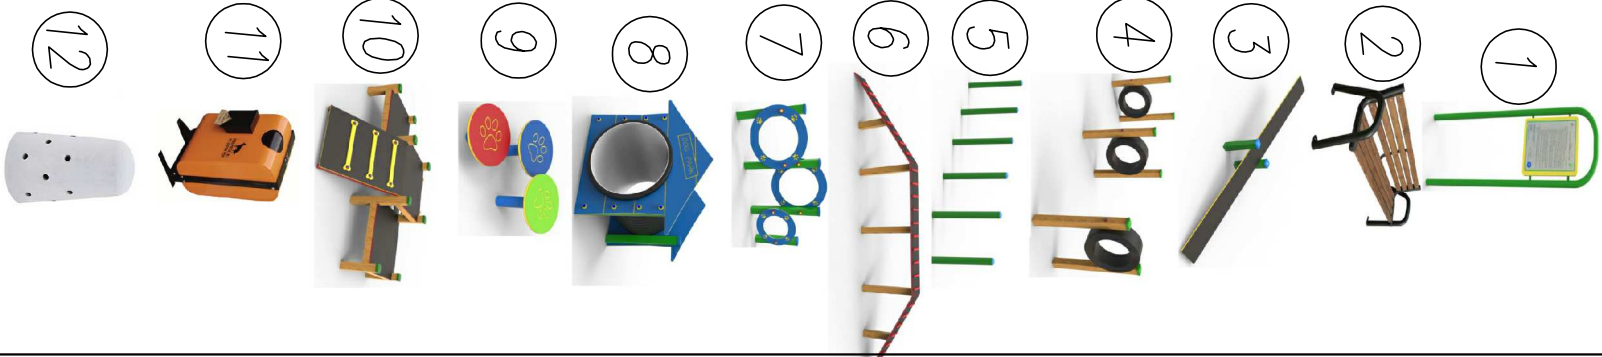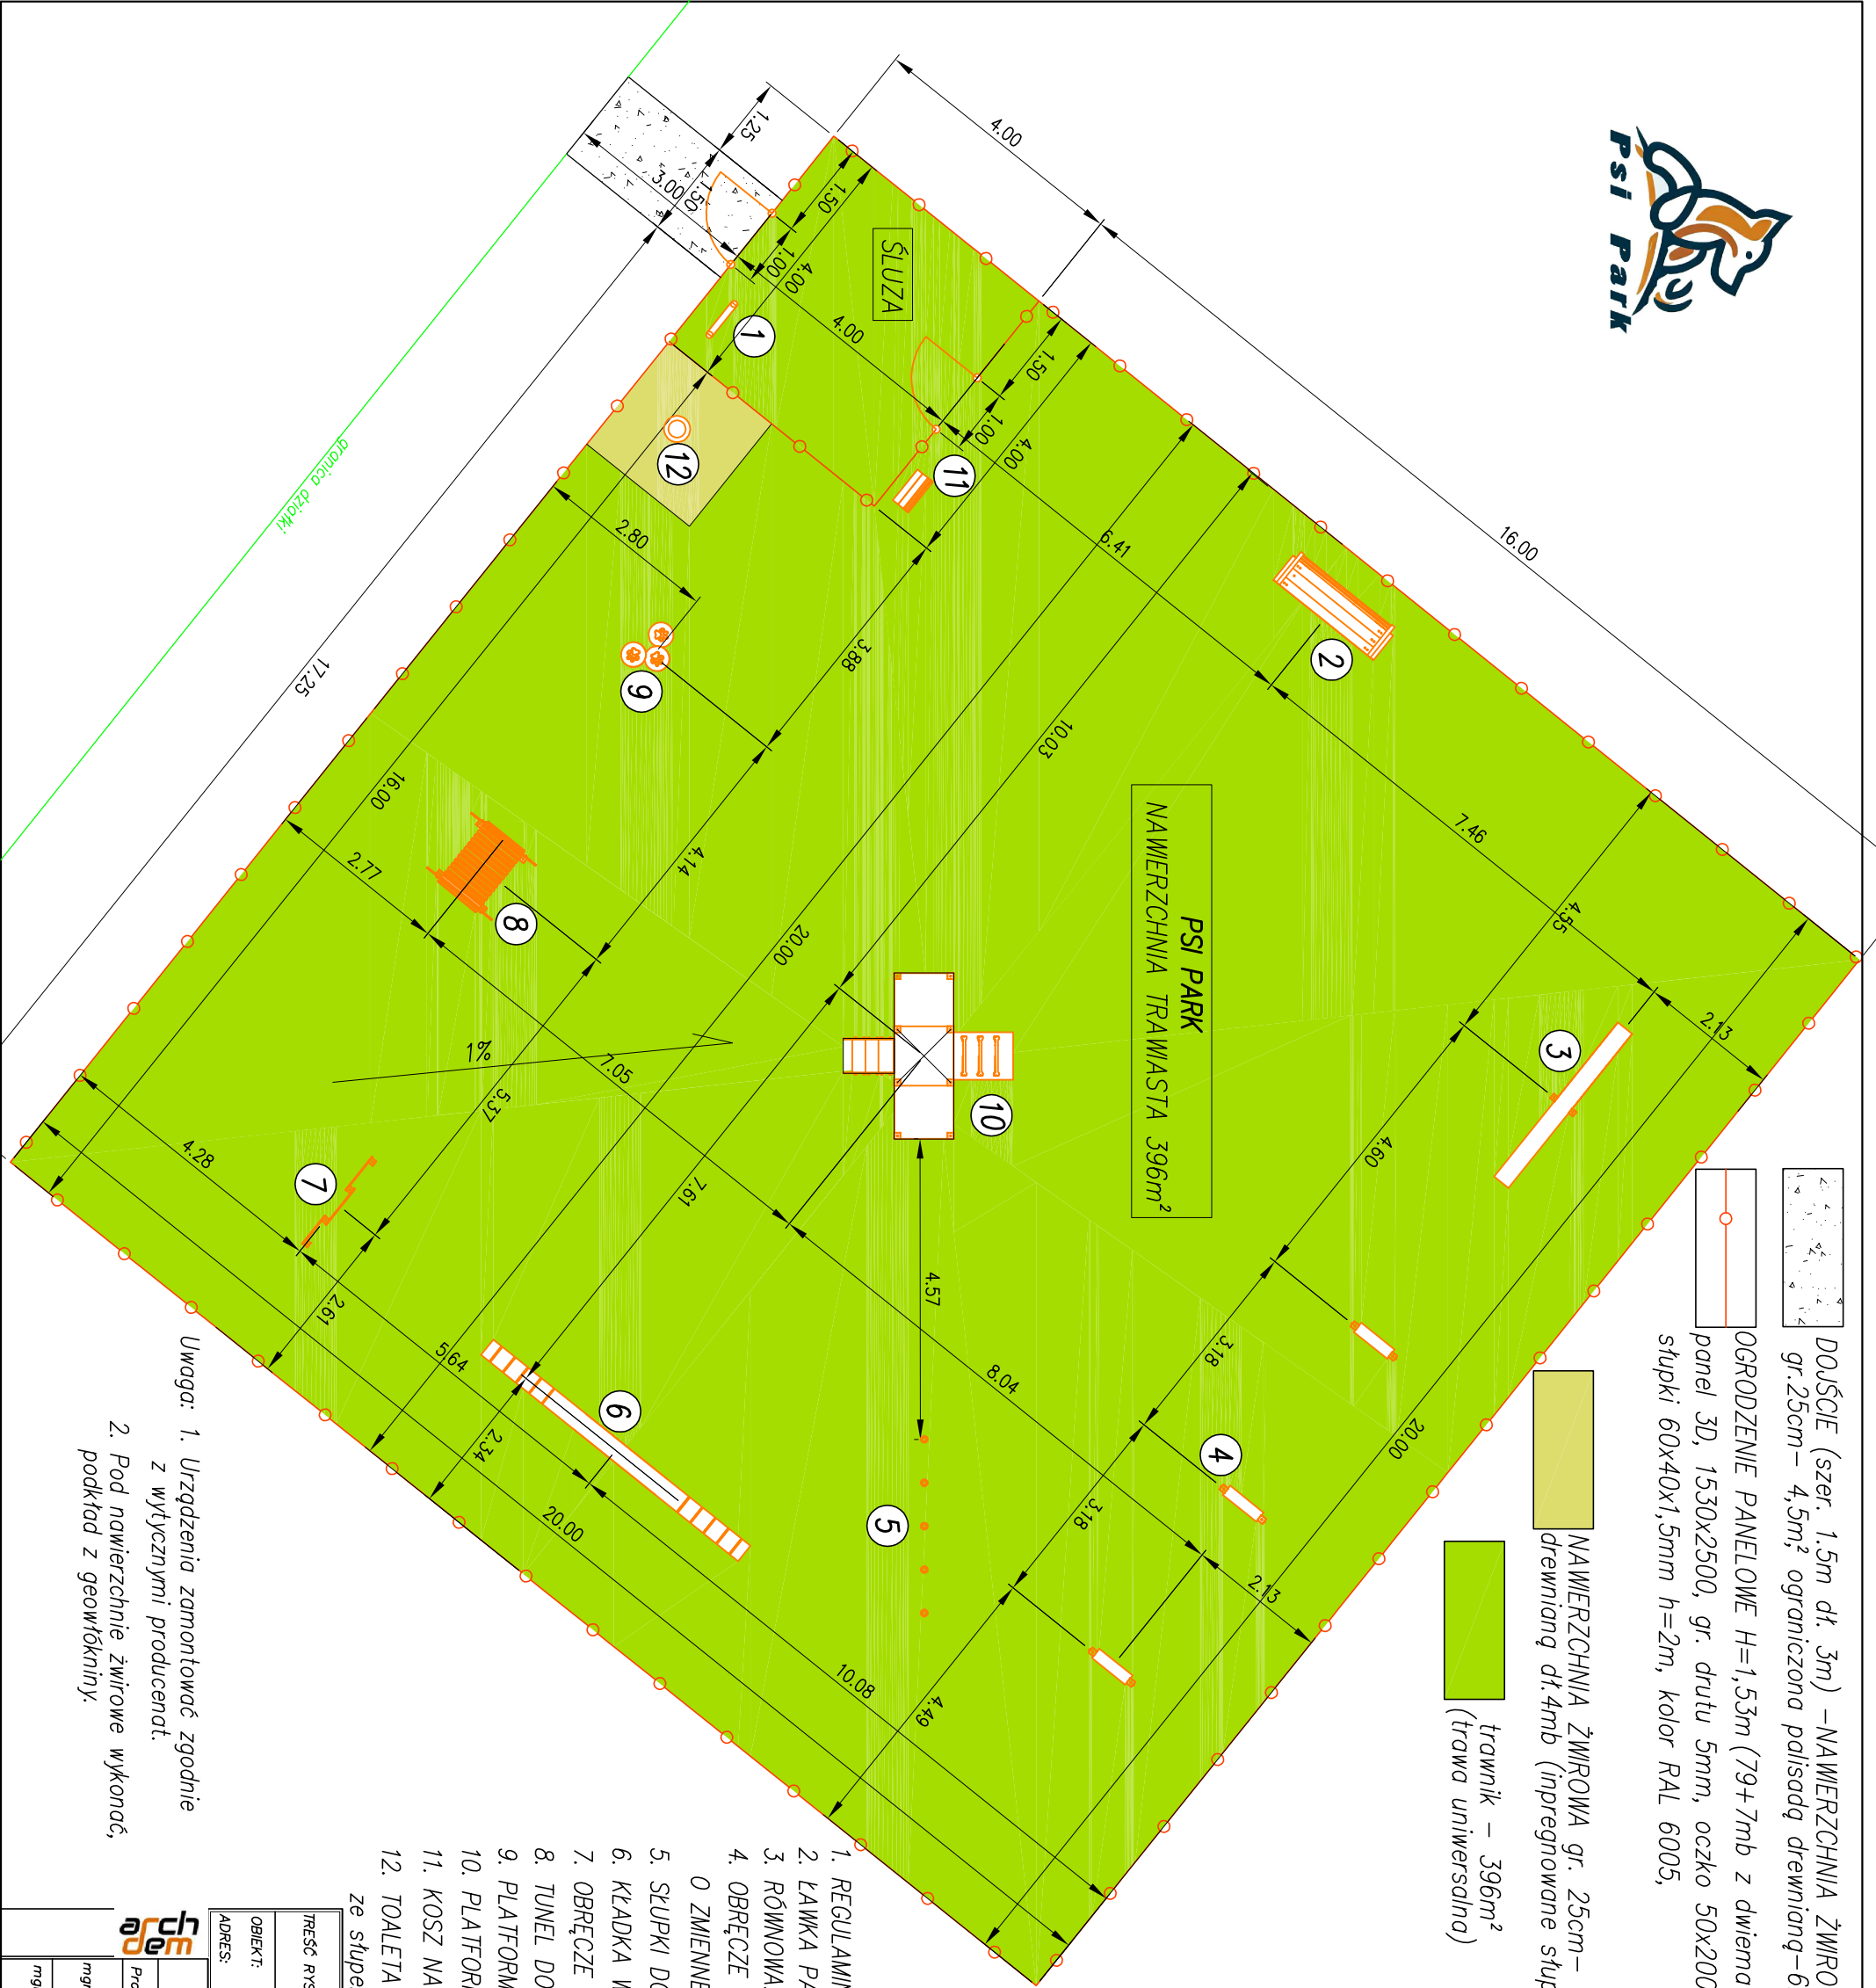

Uwaga: 1. Urządzenia zamontować zgodnie z wytycznymi producenta.
2. Pod nawierzchnie żwirowe wykonać, podkład z geowłókniny.

arch dem	
TREŚĆ RYS.	RZUT
OBIEKT:	"Psi Park"
ADRES:	14–500 Braniewo, ul. Łąkowa Dz. nr 10/37 Ob. 8
Projektant:	Podpis:
mgr inż. arch. Jan Koperkiewicz upr. nr 101/01/OL	DATA: 09.2023r
mgr inż. arch. Wojciech Derbowski	SKALA: 1:100
	NR RYS. A–2

II. ZAŁĄCZNIKI "PSI PARK"



DZIAŁKA NR 10/37 OBRĘB 8

BRANIEWO, 14-500 BRANIEWO UL. ŁAKOWA

IDENTYFIKATOR DZIAŁKI 280201_1.0008.10/37

Adres inwestycji: 14-500 Braniewo
ul. Łakowa
działka 10/37 obręb 8

Inwestor: Gmina Miasta Braniewa
ul. Kościuszki 111
14-500 Braniewo

Zespół projektowy: mgr inż. arch. Jan Koperkiewicz
upr. nr 101/01/OL
mgr inż. arch. Wojciech Dembowski

- Braniewo, wrzesień 2023r-

INFORMACJA DOTYCZĄCA BEZPIECZEŃSTWA I OCHRONY ZDROWIA



"Psi Park"

DZIAŁKA NR 10/37 OBR. 8

14-500 BRANIEWO

Adres obiektu: **14-500 Braniewo**
działka nr 10/37 obr. 8

Inwestor : **Gmina Miasta Braniewa**
ul. Kościuszki 111
14-500 Braniewo

Projektant:

mgr inż. arch. Jan Koperkiewicz
uprawnienia budowlane nr 101/01/OL do projektowania
bez ograniczeń w specjalności architektonicznej

uprawnienia budowlane nr 838/88/K do projektowania
w specjalności konstrukcyjno-budowlanej

- Braniewo, wrzesień 2023 -

1. **Zakres robót** (dla całego zamierzenia budowlanego oraz kolejność realizacji obiektów)
 - a. uporządkowanie i wykonanie niwelacji terenu
 - b. wykonanie ogrodzenia
 - c. wykonanie nawierzchni
 - d. zamocowanie urządzeń
2. **Wykaz istniejących obiektów budowlanych**

Działka niezabudowana. Przez teren działki nie przebiega żadna infrastruktura techniczna.
3. **Wykaz obiektów zagospodarowania działki, które mogą stwarzać zagrożenie bezpieczeństwa i ochrony zdrowia**

Brak obiektów mogących stwarzać zagrożenie.
4. **Wskazania dotyczące przewidywanych zagrożeń występujących podczas realizacji robót budowlanych**
 - a. wykonywanie robót budowlanych
5. Wskazanie dotyczące sposobu prowadzenia instruktażu pracowników przed przystąpieniem do realizacji robót szczególnie niebezpiecznych

Przed przystąpieniem do robót należy przeprowadzić instruktaż stanowiskowy oddzielnie dla obsługi maszyn i urządzeń. Instruktaż ten powinien obejmować:

5.1 Instruktaż ogólny składający się z następujących elementów:

- zapoznania pracowników z zakresem robót, rozdziałem zadań i ustaleniem odpowiedzialności za poszczególne czynności,
- zapoznanie pracowników z zagrożeniami jakie mogą wystąpić na budowie,
- sprawdzenie stanu technicznego sprzętu ochrony osobistej,
- wyznaczenie stref zagrożeń,
- przeszkolenie pracowników w zakresie obsługi maszyn i sprzętu,
- określenie zabezpieczenia budowy przed dostępem osób z zewnątrz.

5.2. Instruktaż stanowiskowy:

Instruktaż stanowiskowy obejmuje:

- sprawdzenie stanu technicznego sprzętu ochrony osobistej i sprzętu do wykonywania określonych robót,
- przeszkolenie pracowników dotyczące posługiwania się sprzętem budowlanym,
- instruktaż w sprawie przestrzegania przepisów BHP

6. Wskazanie środków technicznych i organizacyjnych zapobiegających niebezpieczeństwom wynikającym z prowadzenia robót budowlanych w strefach szczególnego zagrożenia zdrowia lub w ich sąsiedztwie (w tym zapewniających bezpieczną i sprawną komunikację, ewakuację na wypadek pożaru, awarii i innych zagrożeń)



- a. przestrzegać przepisów zawartych w rozp. Ministra Infrastruktury z dnia 06.02.2003r. w sprawie bezpieczeństwa i higieny pracy podczas wykonywania robót budowlanych.**

Teren budowy należy zabezpieczyć przed dostępem osób postronnych poprzez wykonanie ogrodzenia placu budowy.

Sporządził:

mgr inż. arch. Wojciech Dembowski

Mapa do celów projektowych

Skala 1:500

Powiat: braniewski
m. Braniewo-280201_1
obręb nr 8-0008
działka: 10/37

zakres opracowania mapy oznaczono:



1. Osnowa – Układ państwowy "2000/7"
2. Poziom odniesienia: EWR2007 – NH
3. Nie wyklucza się istnienia w terenie innych, niewskazanych na niniejszej mapie urządzeń podziemnych, które nie były zgłoszone do inwentaryzacji lub o których brak jest informacji w insyngiach branżowych.
4. Mapa do celów projektowych została wykonana bez ustalenia czy w granicach przedmiotowych działek grunty zostały obciążone służebnościami gruntowymi.
5. Granice działek wniesiono na podstawie danych numerycznych udostępnionych przez PODOGK

Oświadczam, że niniejszy dokument został opracowany w wyniku prac geodezyjnych i kartograficznych, których rezultat zawiera operat techniczny pozytywnie zweryfikowany. Oświadczam, że jestem świadomy odpowiedzialności karnej za złożenie fałszywego oświadczenia.

Identyfikator zgłoszenia prac geodezyjnych	OK.6640.414.2023
Organ służby geodezyjnej, który otrzymał zgłoszenie	Starosta Braniewski
Nr oraz data sporządzenia dokumentu zawierającego wynik pozytywnej weryfikacji	Protokół weryfikacji nr 376.2023 z dnia 01.08.2023
wykonawca:	PRZEDSIĘBIORSTWO Usług Geodezyjno-Kartograficznych GEOMIERZ S.C. 14-500 Braniewo ul. Błotna 21 Jan Bobrownicki NIP 582-12-90-119 tel. 606252041 (upr.nr 9033)
Braniewo:	02.08.2023 r.

