

Nazwa miejscowości / ulica	Braniewo / Drewniana, Wiejska
Identyfikator i nazwa jednostki ewidencyjnej	280201_1 - Braniewo
Identyfikator i nazwa obrębu ewidencyjnego	0004 - Braniewo
Numer działki	107/15
Identyfikator zgłoszenia prac geodezyjnych	GkO.6640.170.2024
Układ odniesienia współrzędnych prostokątnych płaskich	PL-2000/21
Układ odniesienia wysokości	PL-EVRF2007-NH
Godło mapy	7.221.11.03.3.4
Data opracowania mapy	26.04.2024

Budowa sieci elektroenergetycznej kablowej niskiego napięcia 0,4 kV: na działce nr 107/3, 107/33, 250/5, 250/6, 361, 107/16, 251/31, 251/2, 107/15, 107/12 obręb 280201\_10004 Braniewo, dz. nr 112/2 obręb 280201\_10002 Braniewo przy ul. Wiejskiej i Drewnianej. Zgłoszenie o zamiarze wykonywania robót budowlanych nr AB.6743.16.2020 z dnia 24.02.2020 r.

GEODZTA UPRAWNIENY


Jan Brzezinski, Nr. upraw. 14936  
kierownik prac geodezyjnych

USŁUGI GEODEZYJNE Stanisław Kalisz

ul. Warszawska-151/3, 82-100 Nowy Dwór Gdański  
tel. 504 925 500, e-mail: kaliszstanislaw@wp.pl  
wykonawca prac geodezyjnych

Oświadczam, że niniejszy dokument został opracowany w wyniku prac geodezyjnych i kartograficznych, których rezultaty zawiera operat techniczny pozytywnie zweryfikowany. Jestem świadomy odpowiedzialności karnej za złożenie fałszywego oświadczenia.

Identyfikator zgłoszenia prac geodezyjnych	GkO.6640.170.2024
Organ służby geodezyjnej, który otrzymał zgłoszenie	STAROSTA BRANIEWSKI
Wykonawca prac geodezyjnych	Stanisław Kalisz Usługi Geodezyjne
Nr oraz data sporządzenia dokumentu zawierającego wynik pozytywnej weryfikacji	1744/2024 06.03.2024 r.
Imię i nazwisko oraz nr uprawnień zawodowych kierownika prac	Jan Brzezinski Nr uprawnień 14936

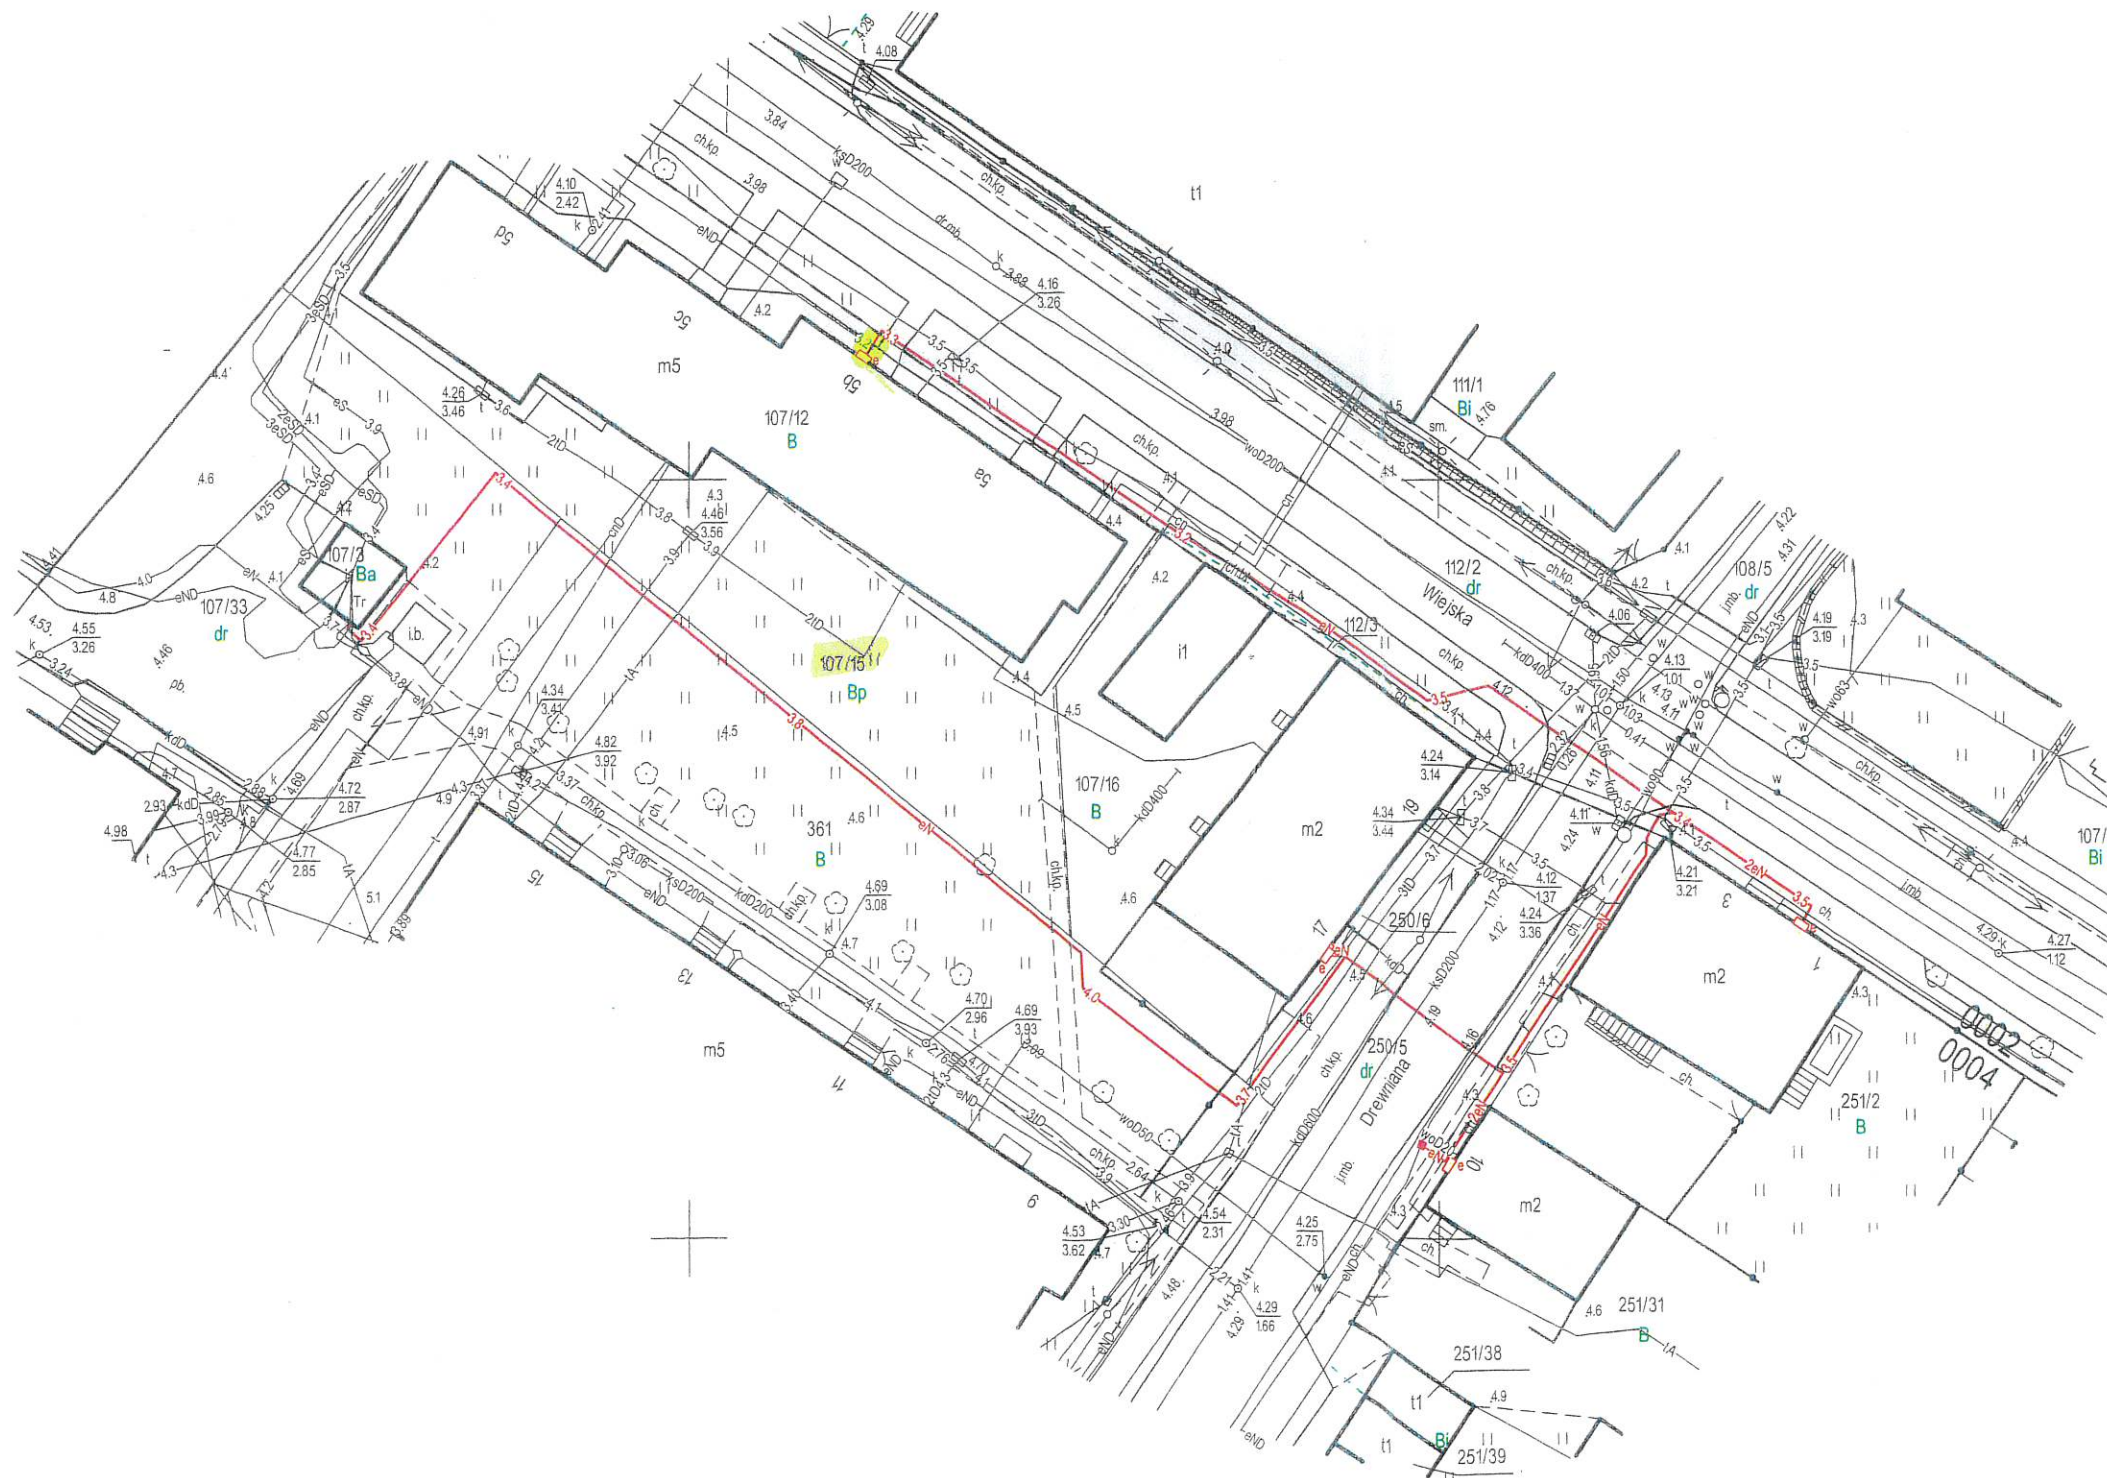

BURMISTRZ

Tomasz Cieciuch

KIEROWNIK  
Wydziału Gospodarki Nieruchomościami  
i Architektury

Sławomir Dzierżyński