



BURMISTRZ MIASTA BRANIEWA

h.m. 06.07.2022
RADA MIEJSKA
14-500 BRANIEWO
ul. Kościuszki 111
tel.55 6440116 fax.55 243 2928



WI.0003.2.2022.AR

Braniewo 06.07.2022 r.

Pan Piotr Śliwak

Radny Rady Miejskiej w Braniewie

Szanowny Panie Radny,

W odpowiedzi na pismo z dnia 22.06.2022 r. (data wpływu: 24.06.2022 r.) w sprawie przesunięcia przystanku z miejsca przy budynku nr 11 ul. Wileńskiej w Braniewie, w okolicy terenu znajdującego się pomiędzy numerem 7 a 9 tejże ulicy, informuję iż przychyliam się do tego wniosku.

W najbliższym czasie zostanie zlecone przesunięcie wnioskowanego przystanku, w miejsce zaproponowane na załączniku graficznym do niniejszego pisma.

Z pozdrowieniami

BURMISTRZ

Tomasz Sielicki

Załącznik:


1. załącznik graficzny – propozycja zmiany ustawienia przystanku

Otrzymuje:

1. Adresat
2. a/a

Województwo: warmińsko-mazurskie
Powiat: braniewski
Jednostka ewidencyjna: BRANIEWO MIASTO
Obreń: OBREB6

Wrys z mapy
Skala 1:500

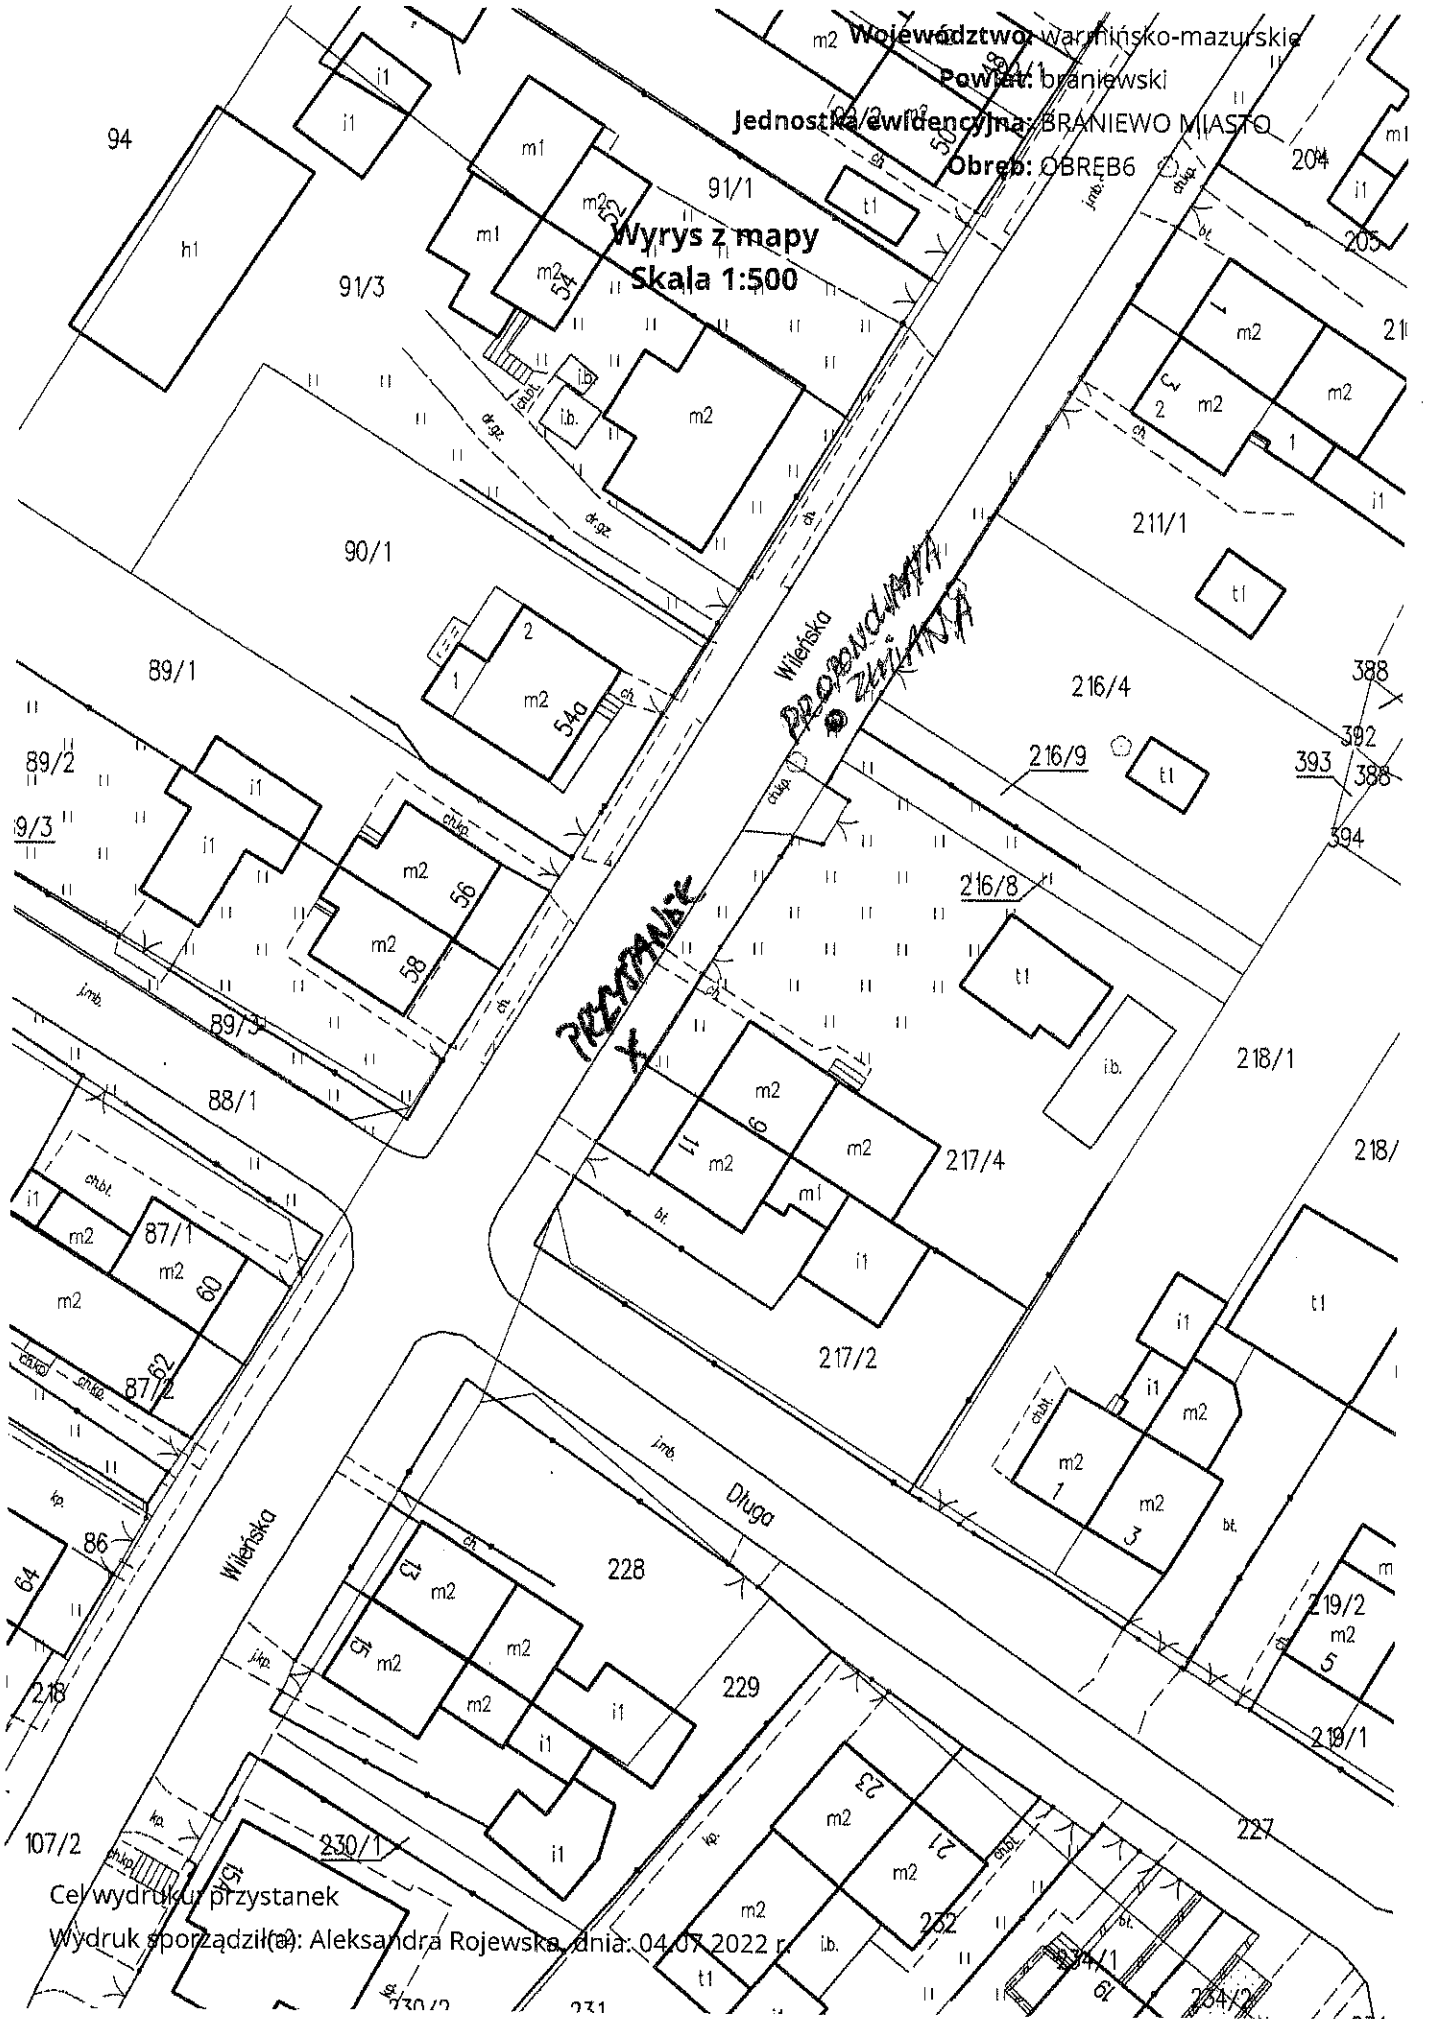

Cel wydruku: przystanek
Wydruk sporządziła: Aleksandra Rojewska, dnia: 04.07.2022 r.