


Poświadczam, że niniejszy dokument został opracowany w wyniku prac geodezyjnych i kartograficznych, których rezultaty zawiera operat techniczny pozytywnie zweryfikowany. Jednocześnie informuję, że jestem świadomy odpowiedzialności karnej za złożenie fałszywego oświadczenia.

Identyfikator zgłoszenia prac geodezyjnych	620.6640.341.2022
Organ służby geodezyjnej i kartograficznej, który otrzymał zgłoszenia	Starosta Powiatu Braniewski
Wykonawca pracy geodezyjnej	inż. Michał Tymiec Usługi Geodezyjno-Kartograficzne
Numer oraz data sporządzenia dokumentu zawierającego wynik pozytywnej weryfikacji	Protokół Nr 340.2022 z dnia 13.07.2022
Imię i nazwisko, nr uprawnień zawodowych kierownika prac	inż. Michał Tymiec upr. G.U.G.IK nr 9028/90

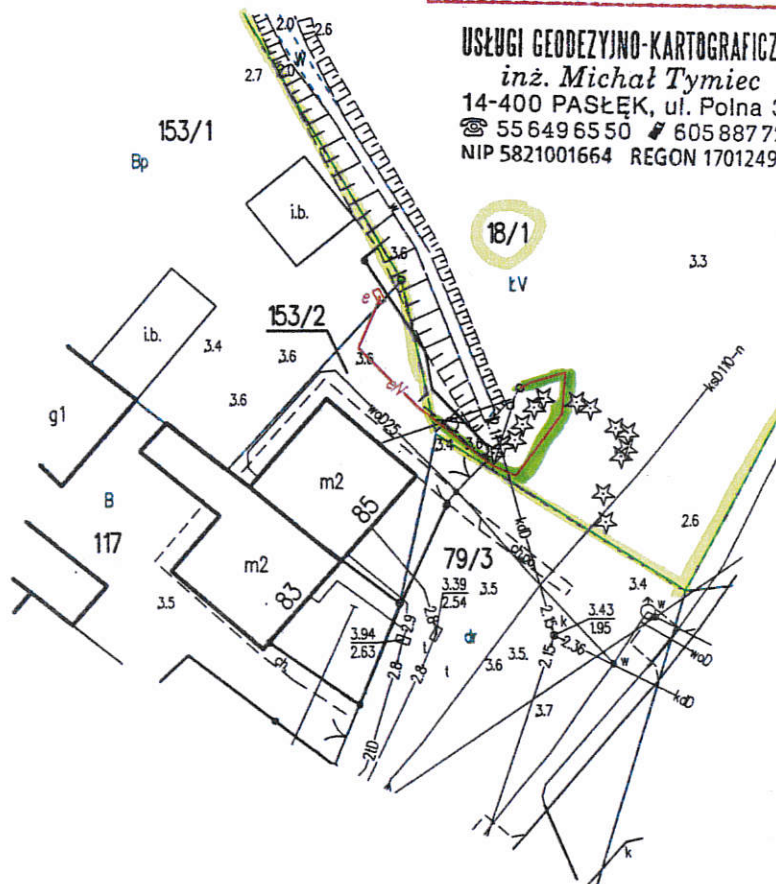

USŁUGI GEODEZYJNO-KARTOGRAFICZNE
inż. Michał Tymiec
 14-400 PASŁĘK, ul. Polna 3d
 ☎ 55 649 65 50 ✉ 605 887 723
 NIP 5821001664 REGON 170124919

GEODETA UPRAWNIONY
inż. Michał Tymiec
 Nr upr. G.U.G.IK. 9028/90

INWENTARYZACJA SIĘCI ENERGETYCZNEJ NISKIEGO NAPIĘCIA

Skala 1:500

godło mapy
 układ XY – 20007, ukł. H-Kronsztadt 60

województwo warmińsko-mazurskie
 powiat braniewski
 m. Braniewo
 obręb 2 dz. 153/1, 153/2, 18/1
 ul. 9-go Maja
 GK.0.6640.34.12022

GEODETA UPRAWNIONY
inż. Michał Tymiec
 Nr upr. G.U.G.IK. 9028/90

USŁUGI GEODEZYJNO-KARTOGRAFICZNE

inż. Michał Tymiec
 14-400 PASŁĘK, ul. Polna 3d
 ☎ 55 649 65 50 ✉ 605 887 723
 NIP 5821001664 REGON 170124919

BURMISTRZ
Tomasz Sielicki